



ファミアージュ アクシス 参考施工図


ファミアージュ アクシス 500×1600

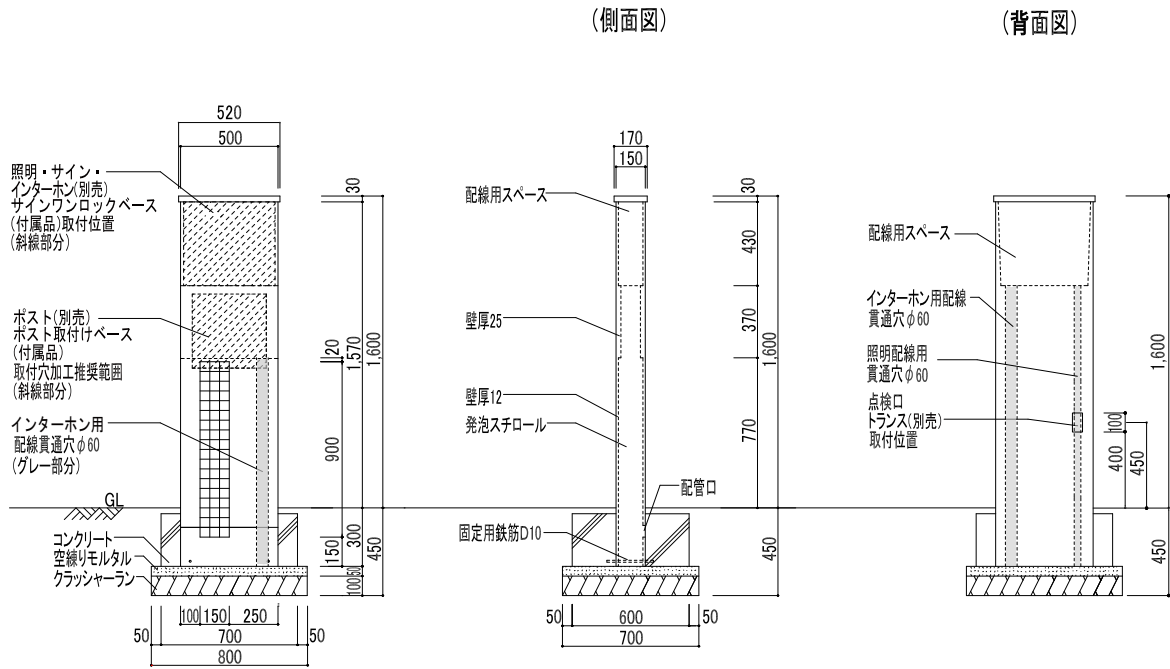

●ポスト取付けベース  
ビス穴位置

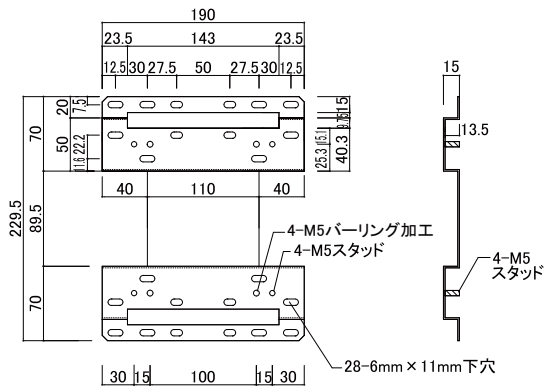

●サインワンロックベース  
ビス穴位置

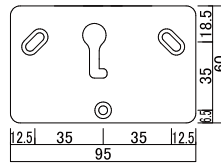

図面名称	ファミアージュ アクシス 500×1600参考施工図	縮尺	1/40
------	----------------------------	----	------