



フォルガS参考施工図

■ フォルガS 125×1700


(側面図)

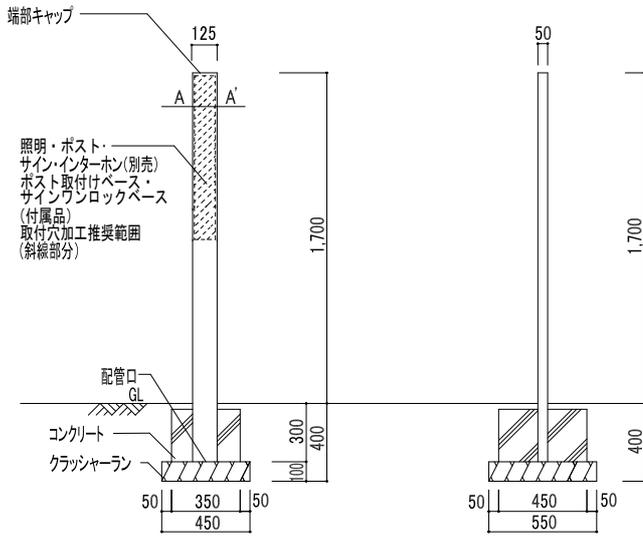


(A-A' 断面図)

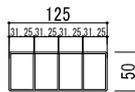

● ポスト取付けベース
ビス穴位置

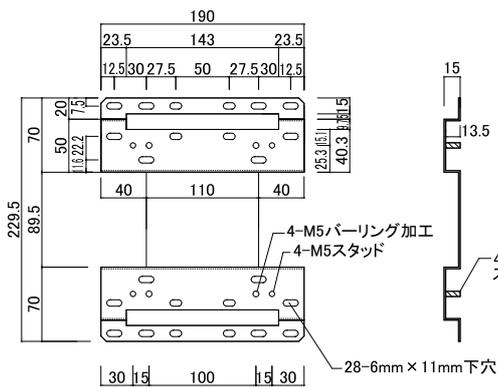

● サインワンロックベース
ビス穴位置

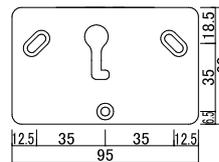

図面名称	フォルガS 125×1700参考施工図	縮尺	1/40
------	---------------------	----	------