



インフォボード参考施工図

■ ジャパネスクUDX・UDWタイプ
UDX-6021K・UDW-6021K

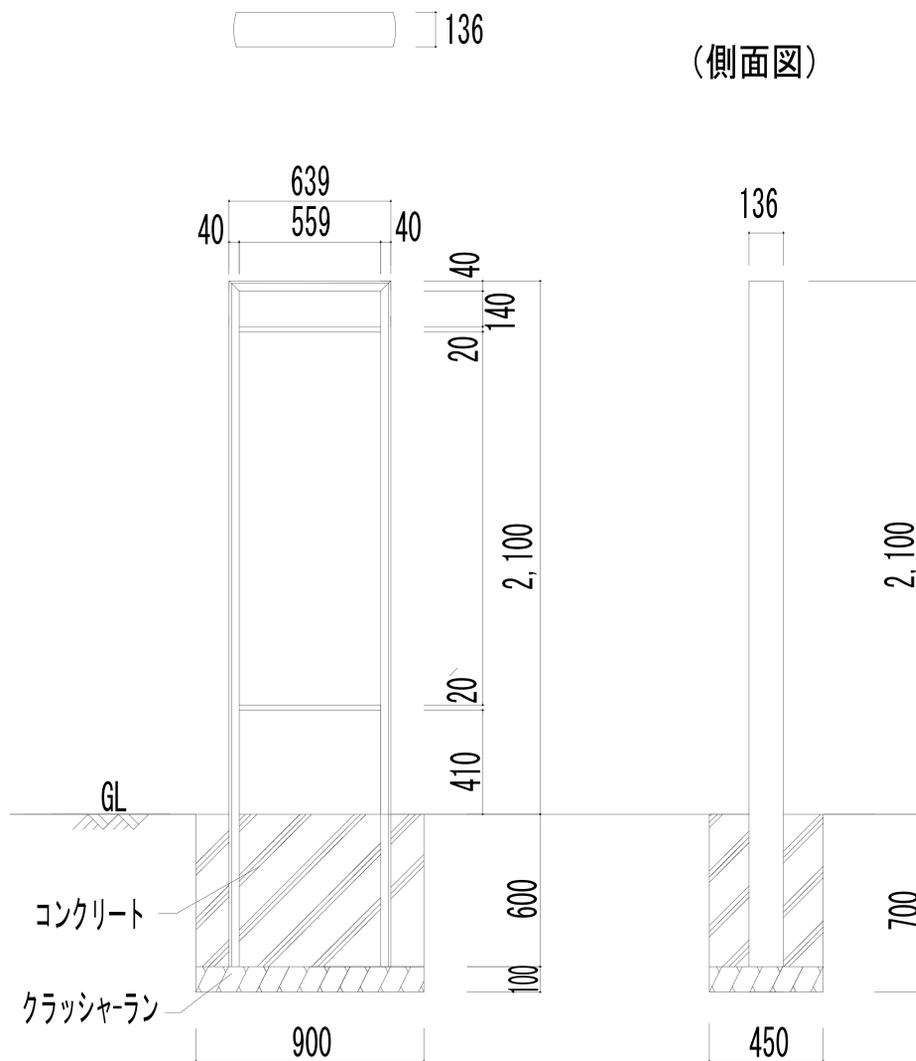

■ ジャパネスクUMMタイプ
UMM-6021K

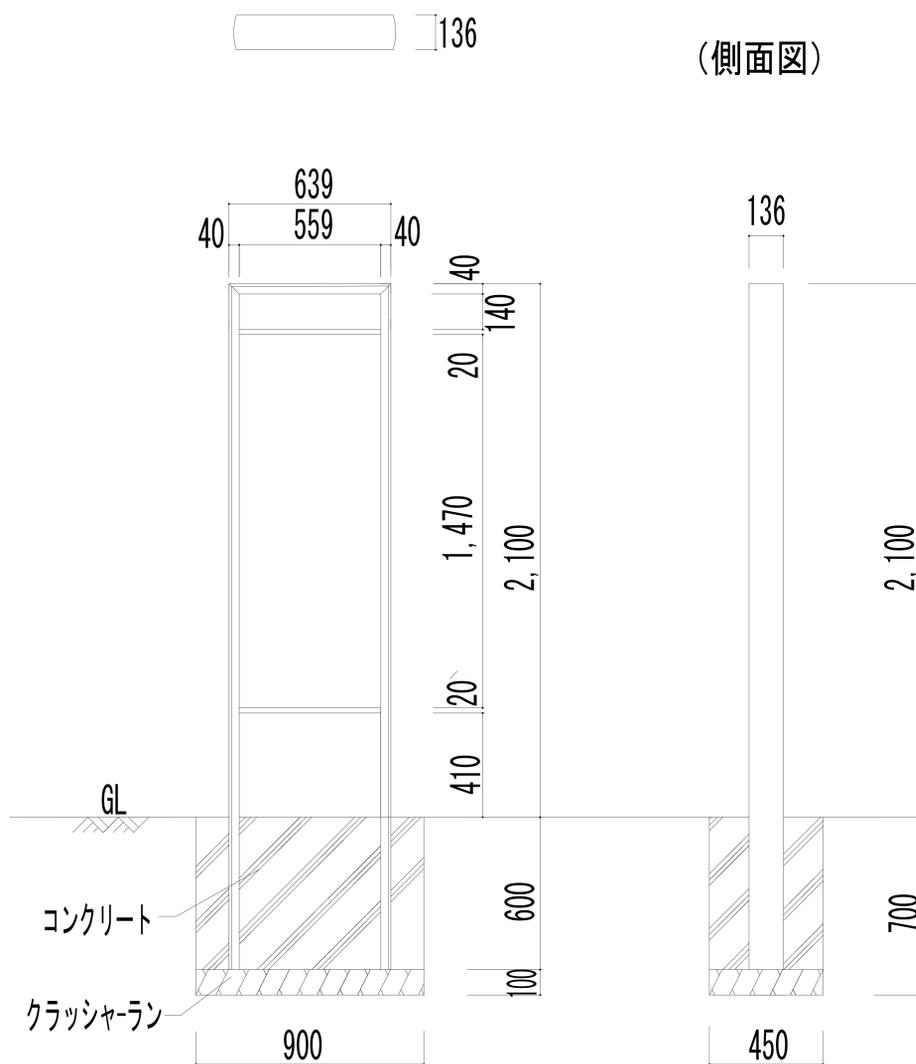

図面名称	インフォボード参考施工図/ ジャパネスクUDX・UDWタイプ、UMMタイプ	縮尺	1/40
------	--	----	------