寸法(mm)

インフォボード参考施工図

■ジャパネスクUKXタイプ
UKX-9018KB

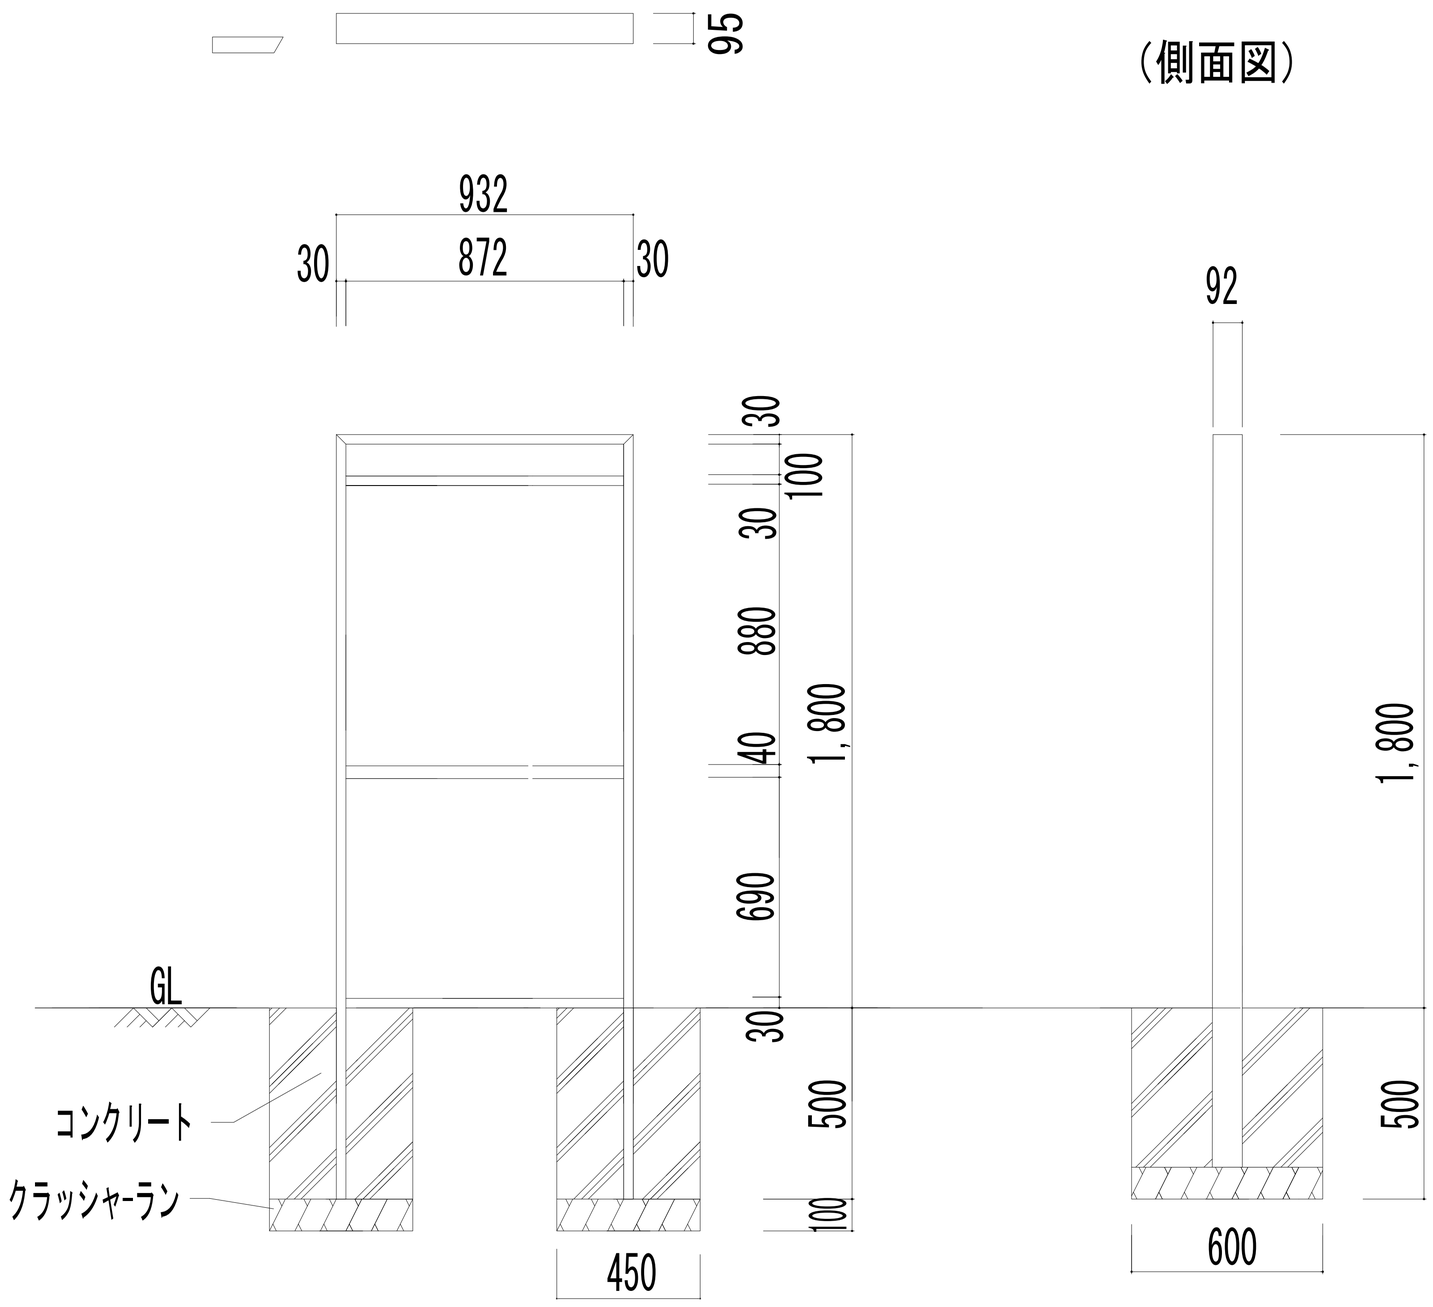

■ジャパネスクUKXタイプ
UKX-12020KB

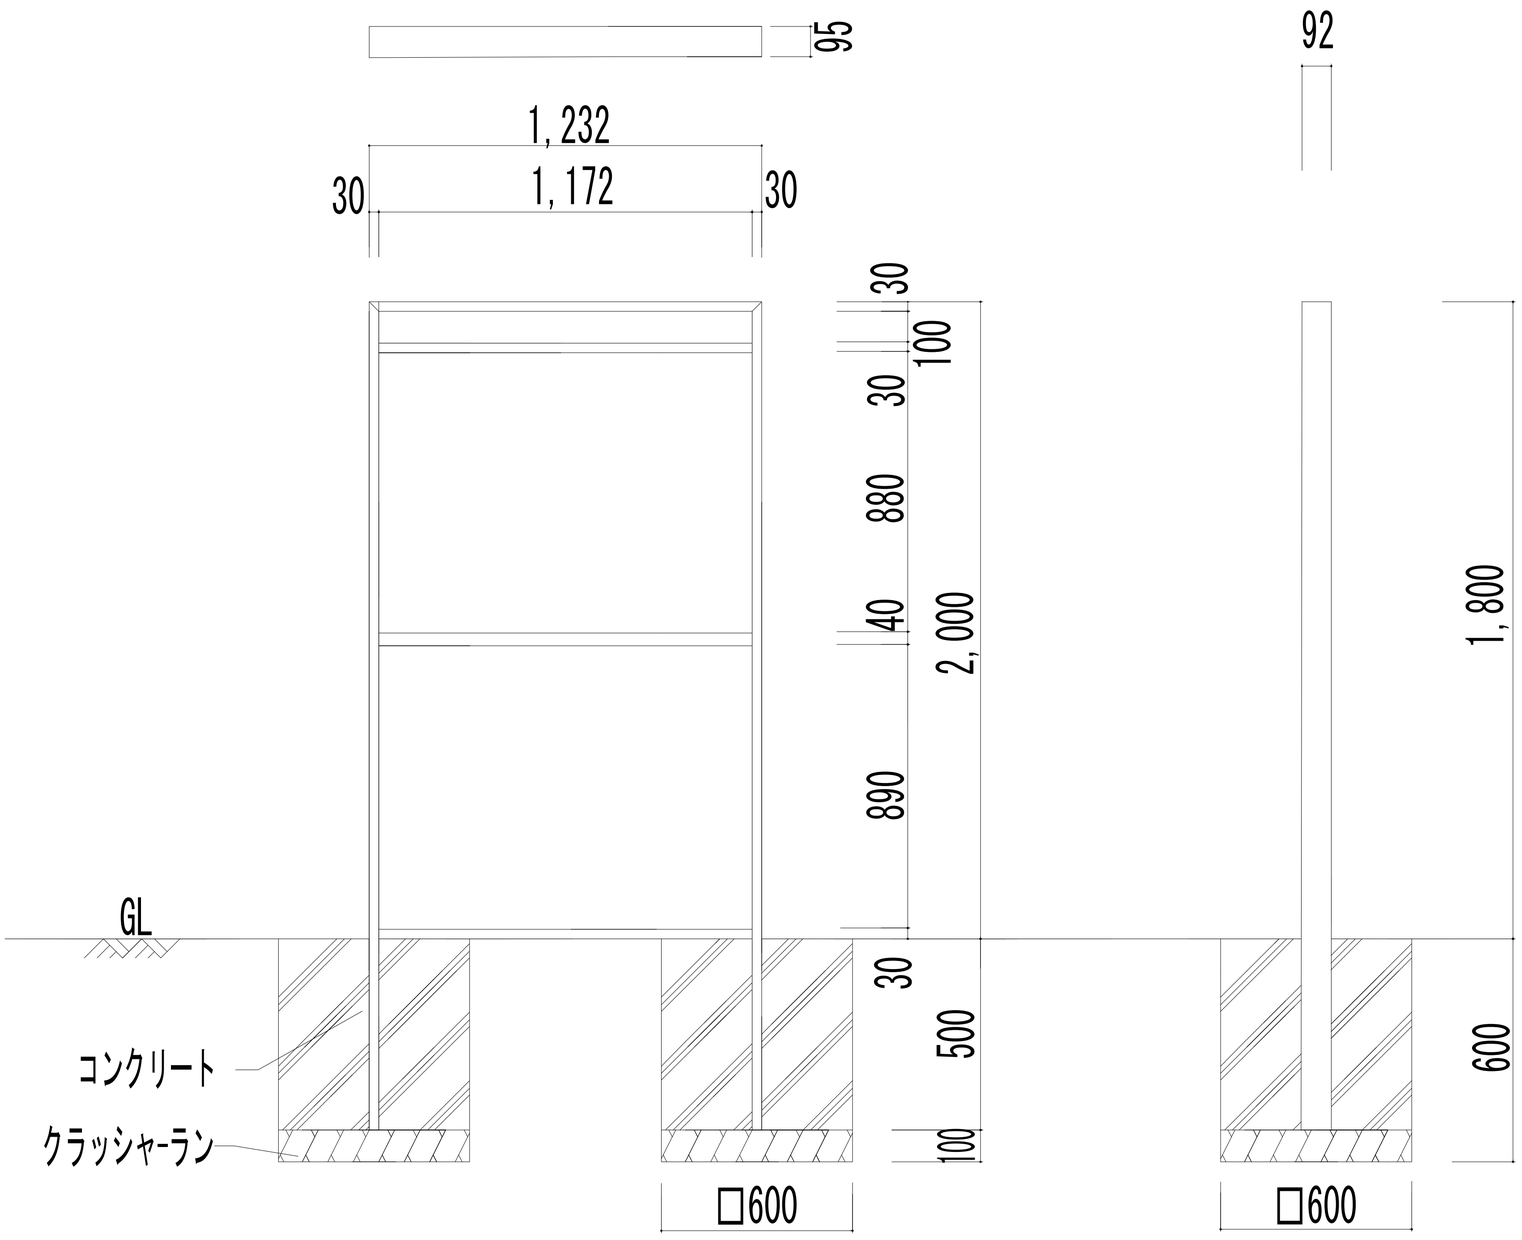

図面名称	インフォボード参考施工図/ ジャパネスクUKXタイプ9018KB･12020KB	縮尺	1/40

0107171