


インフォボード参考施工図

■ ジャパネスクUMTタイプ
UMT-1


(側面図)

(側面図)

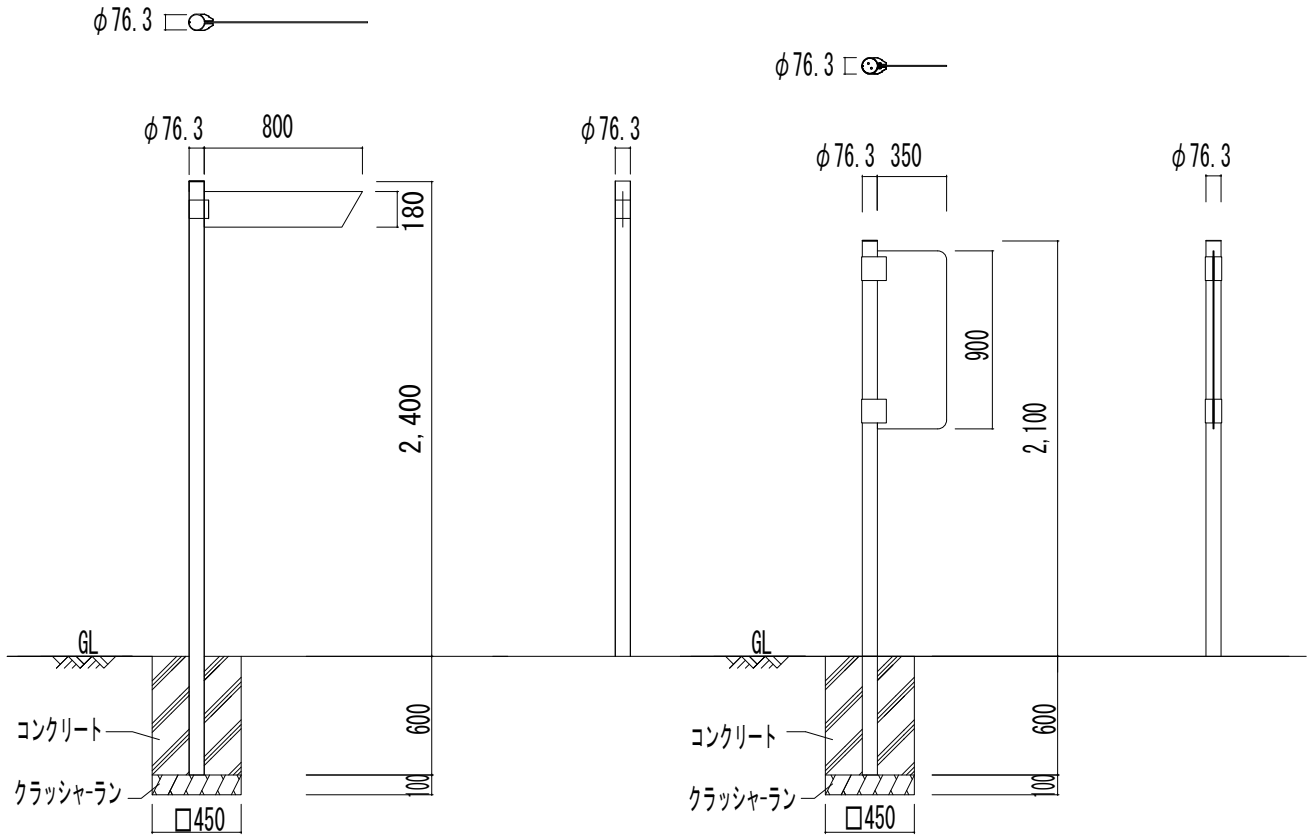

■ ジャパネスクUMXタイプ
UMX-1012

(側面図)

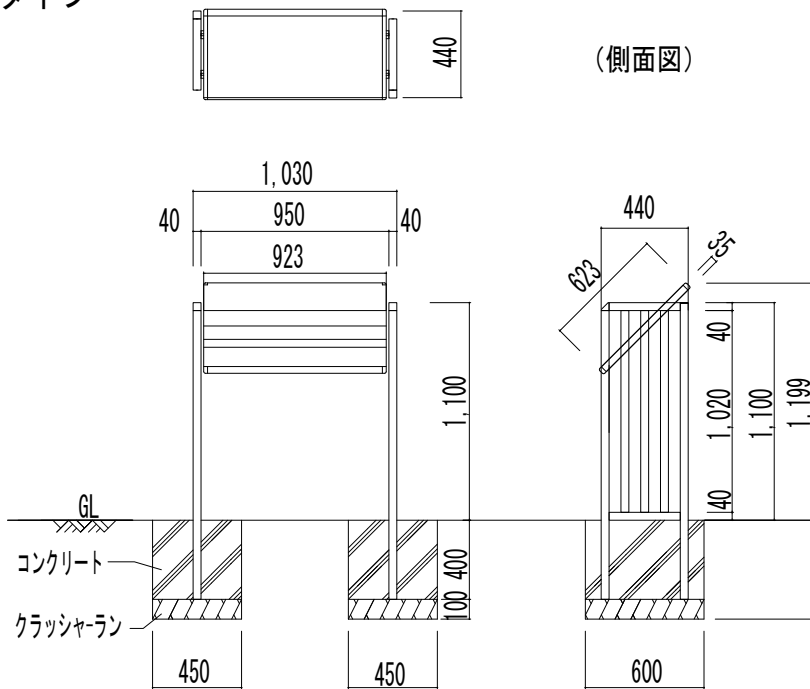

図面名称	インフォボード参考施工図/ ジャパネスクUMTタイプ、UMXタイプ	縮尺	1/40
------	--------------------------------------	----	------