


インフォボード/再生木材タイプ参考施工図

■ 再生木材タイプ URWG-1

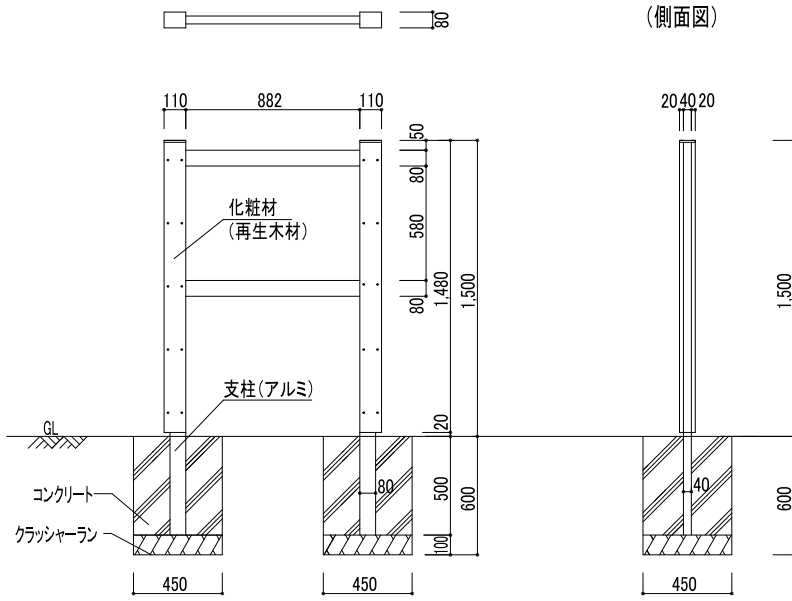

図面名称

インフォボード参考施工図/再生木材タイプ URWG-1

縮尺

1/40