寸法（mm）

カーサスクリーン34参考施工図

■ カーサスクリーン34基本　1000×1700

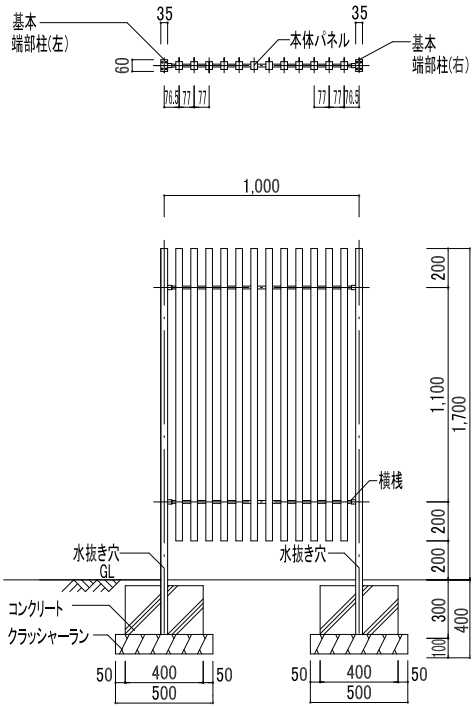

図面名称	カーサスクリーン34基本　1000×1700参考施工図	縮尺	1/40