


シダーポール参考施工図

■シダーポール カスタム用木材 90×90

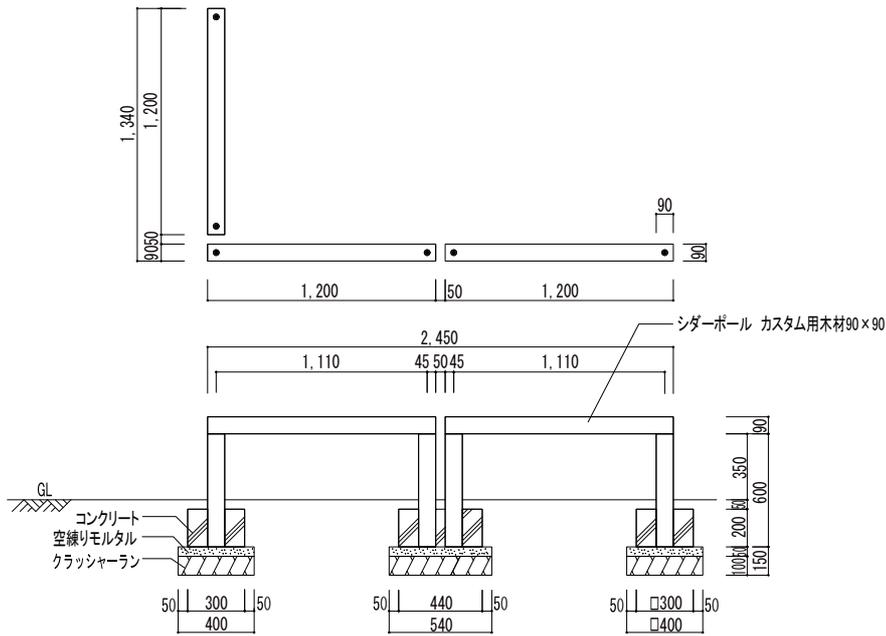

図面名称	シダーポール参考施工図/カスタム用木材90×90	縮尺	1/40
------	--------------------------	----	------