



セーフティフェンス参考施工図


■ シンプルモダン
USK60-TCT-2

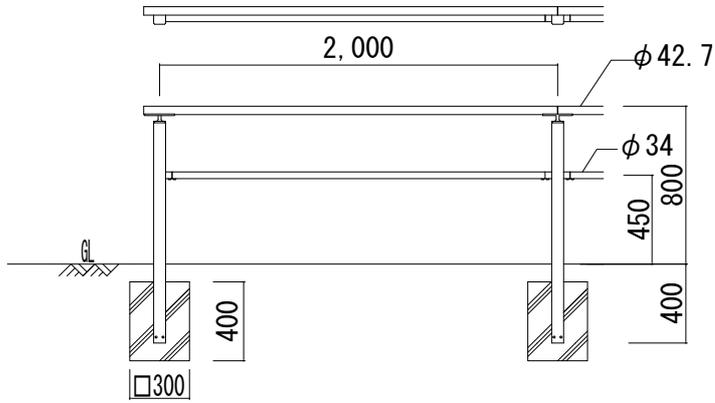


(側面図)

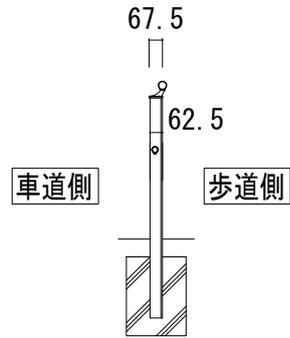

■ シンプルモダン
USK60-CT-2

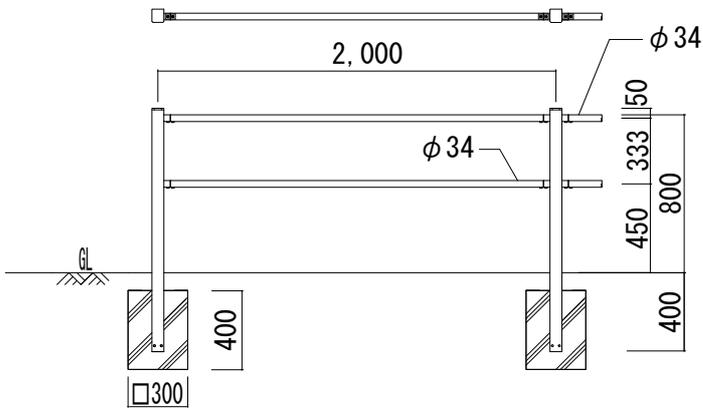

(側面図)

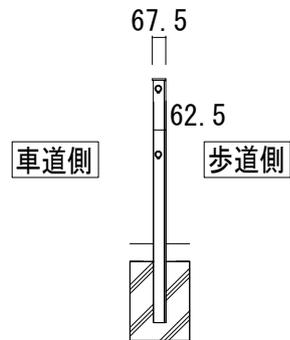

図面名称	セーフティフェンス参考施工図/ シンプルモダンUSK60-TCT-2・USK60-CT-2	縮尺	1/40
------	--	----	------