


パセオ参考施工図


■埋込式
フラットタイプ (UKF-OWEB-F1A1)

(側面図)

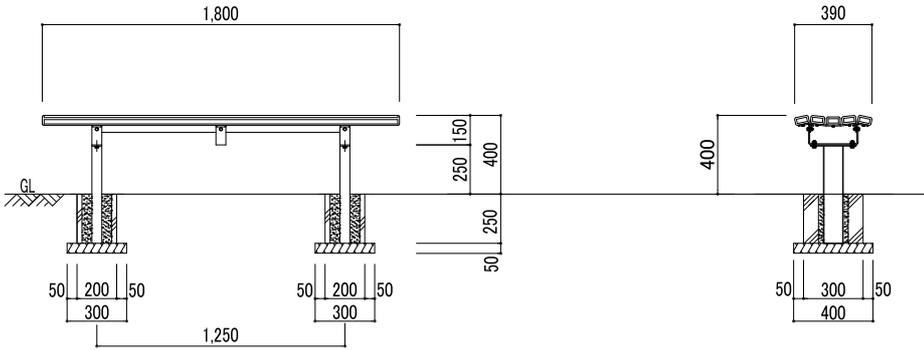


■固定式
背付 肘掛無しタイプ (UFK-OWEB-L1A2)

(側面図)

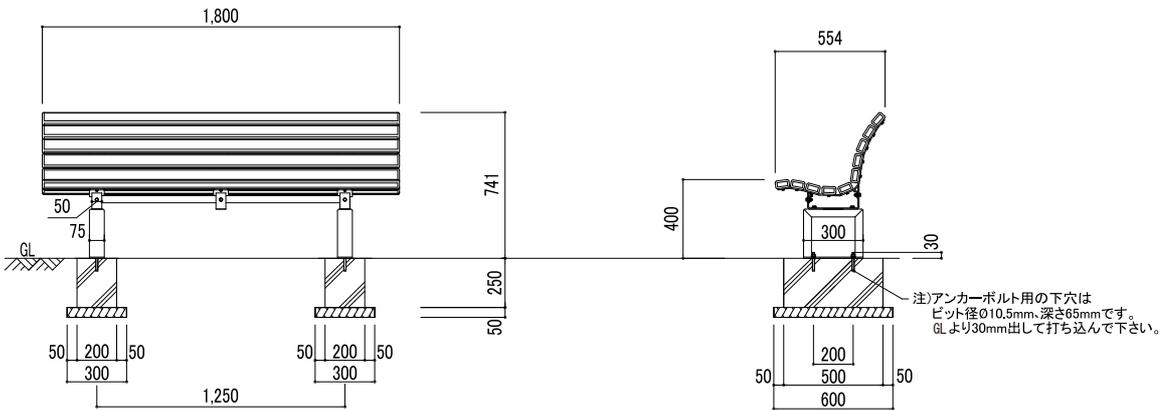

■固定式・据置式
背付 肘掛2個タイプ (UKF-OWEB-L2S)

(側面図)

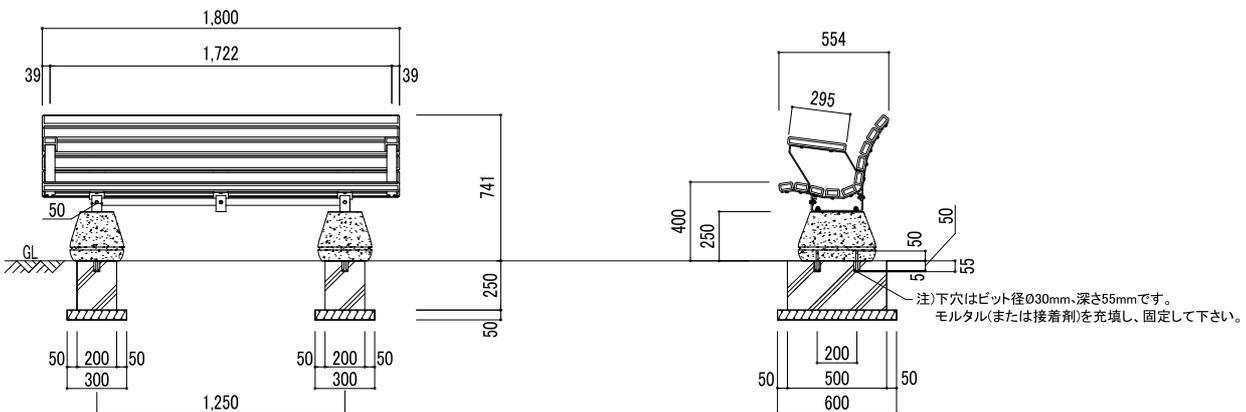

図面名称

パセオ参考施工図/埋込式、固定式、固定式・据置式

縮尺

1/40