


## ミースEVポート参考施工図

## ■ ミース EVポート M 250 × 1300

(側面図)

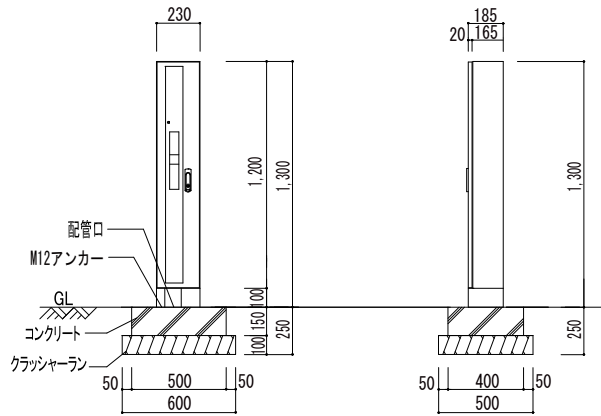

図面名称 ミースEVポートM 230×1300参考施工図

縮尺 1/40