



ミースEVポート参考施工図

■ ミース EVポート S


※カバー開時

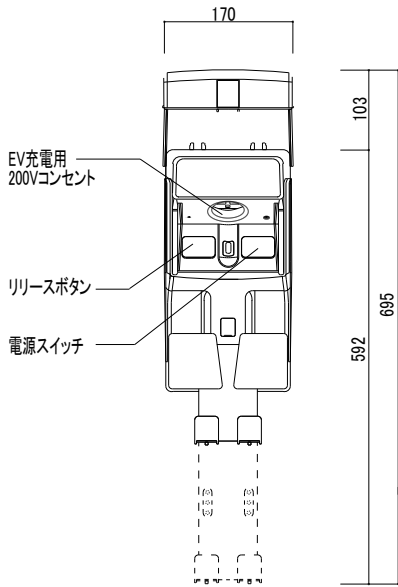

(側面図)

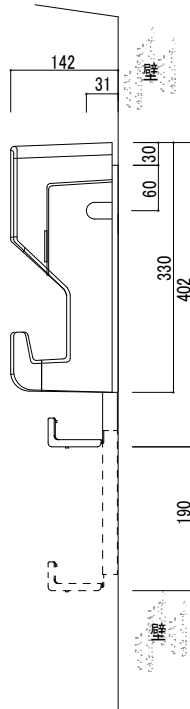

(背面図)

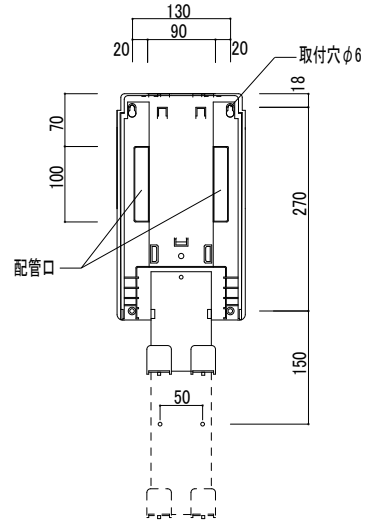

図面名称	ミースEVポートS参考施工図	縮尺	1/10
------	----------------	----	------