


記号	部位	規格・材質
①	蛇口取付部	Rc1/2
②	給水管取付部	R3/4
	本体	アルミ アルマイト仕上げ
	ハンドル	合成樹脂

※埋設深さは「凍結深度の設定」に合わせてください

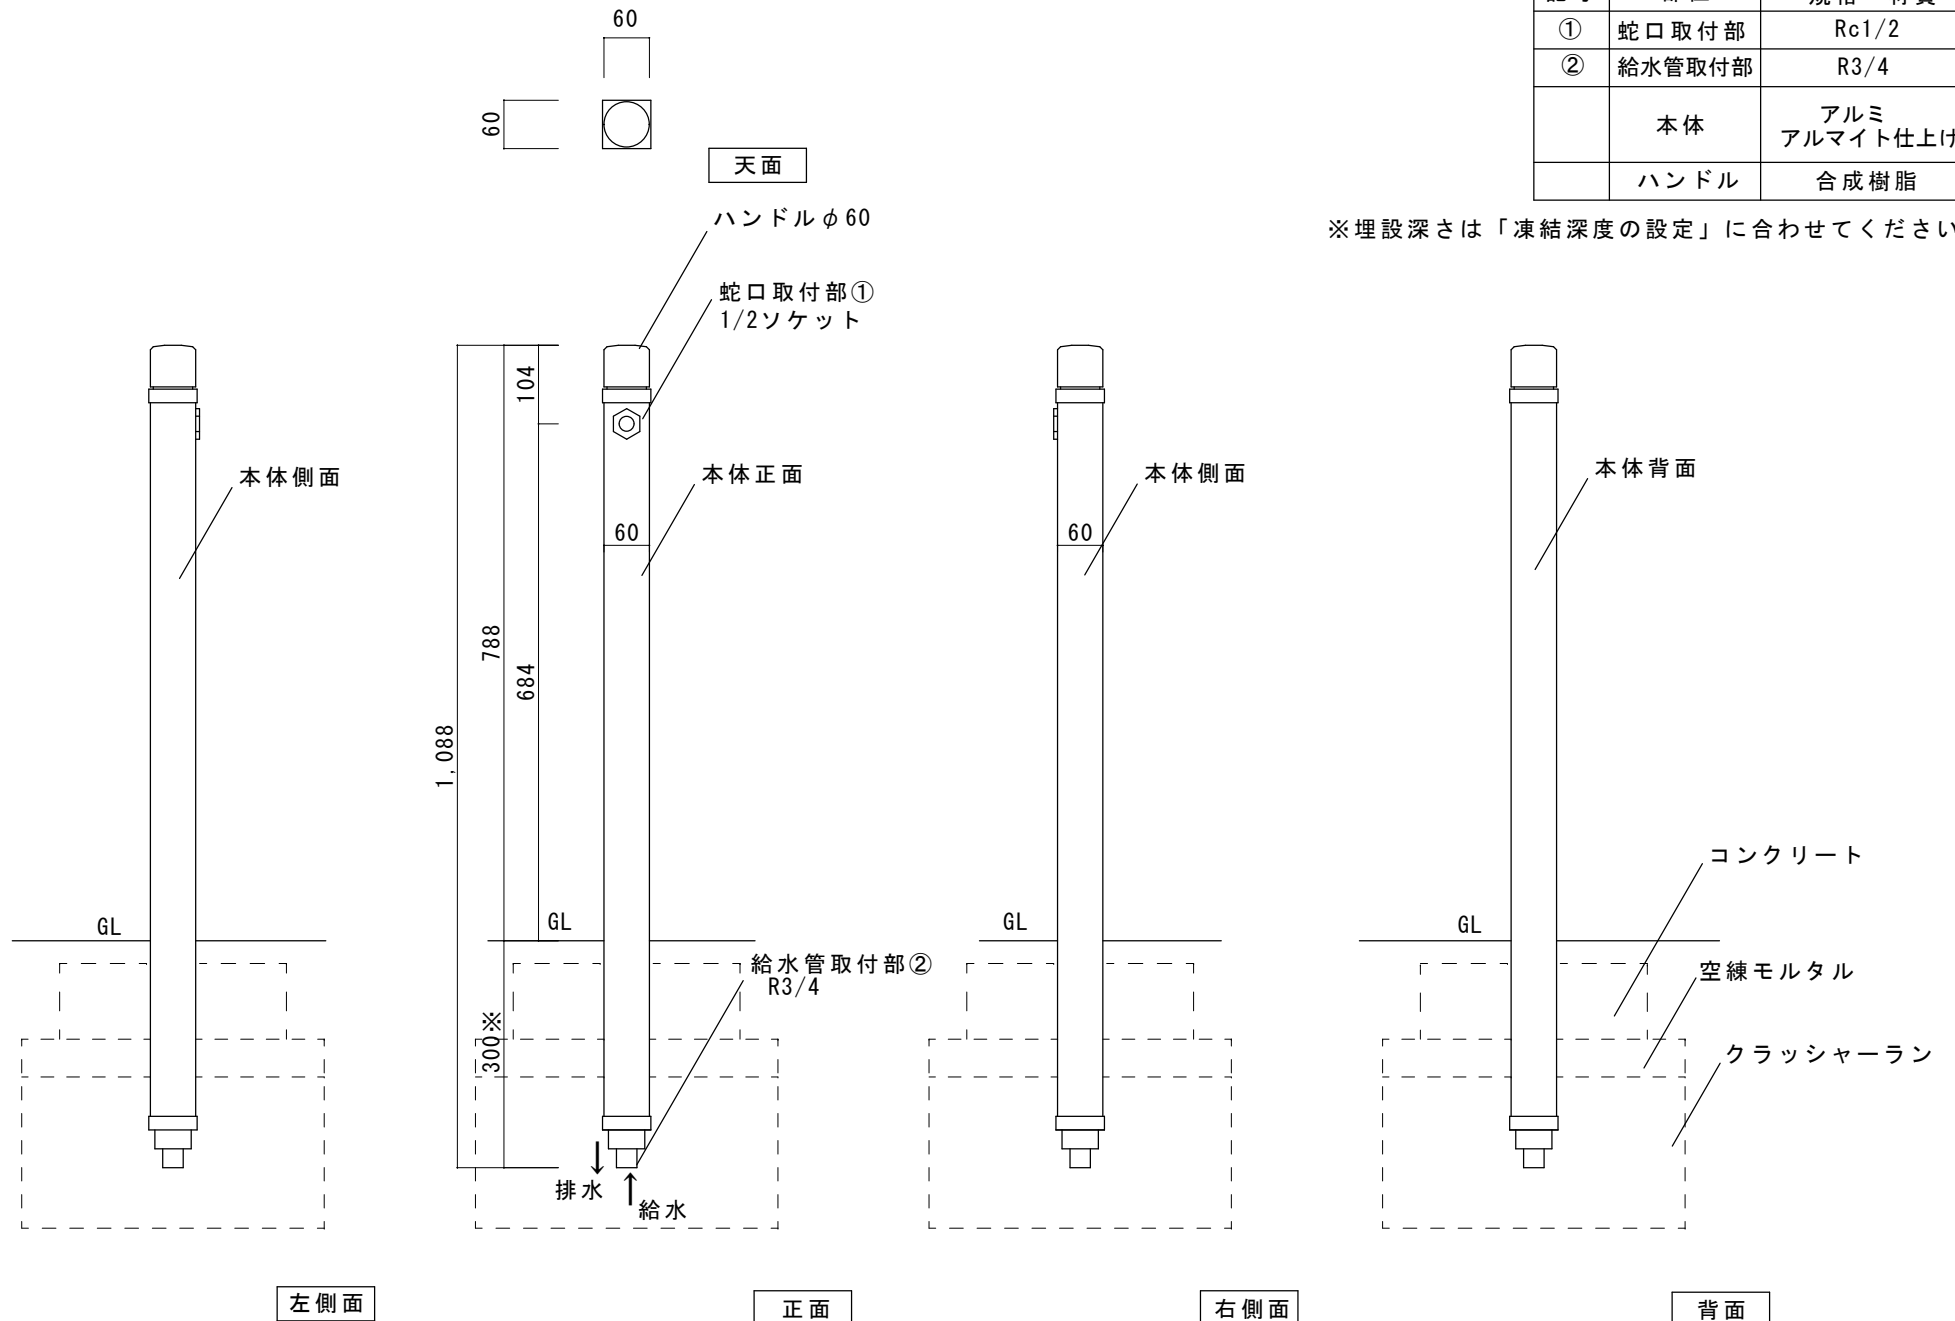

品名 アンフリーズ
(不凍水栓柱)

規格・名称

作成日：2022.05.25

重量：3.8kg

縮尺 S=1:10
(用紙サイズ：A4)

株式会社ユニソン