


記号	部位	規格・材質
①	蛇口取付部	Rp1/2
②	給水管取付部	R1/2
	本体	アルミ アルマイト仕上げ
	ハンドル	黄銅棒 クロームメッキ

※埋設深さは「凍結深度の設定」に合わせてください

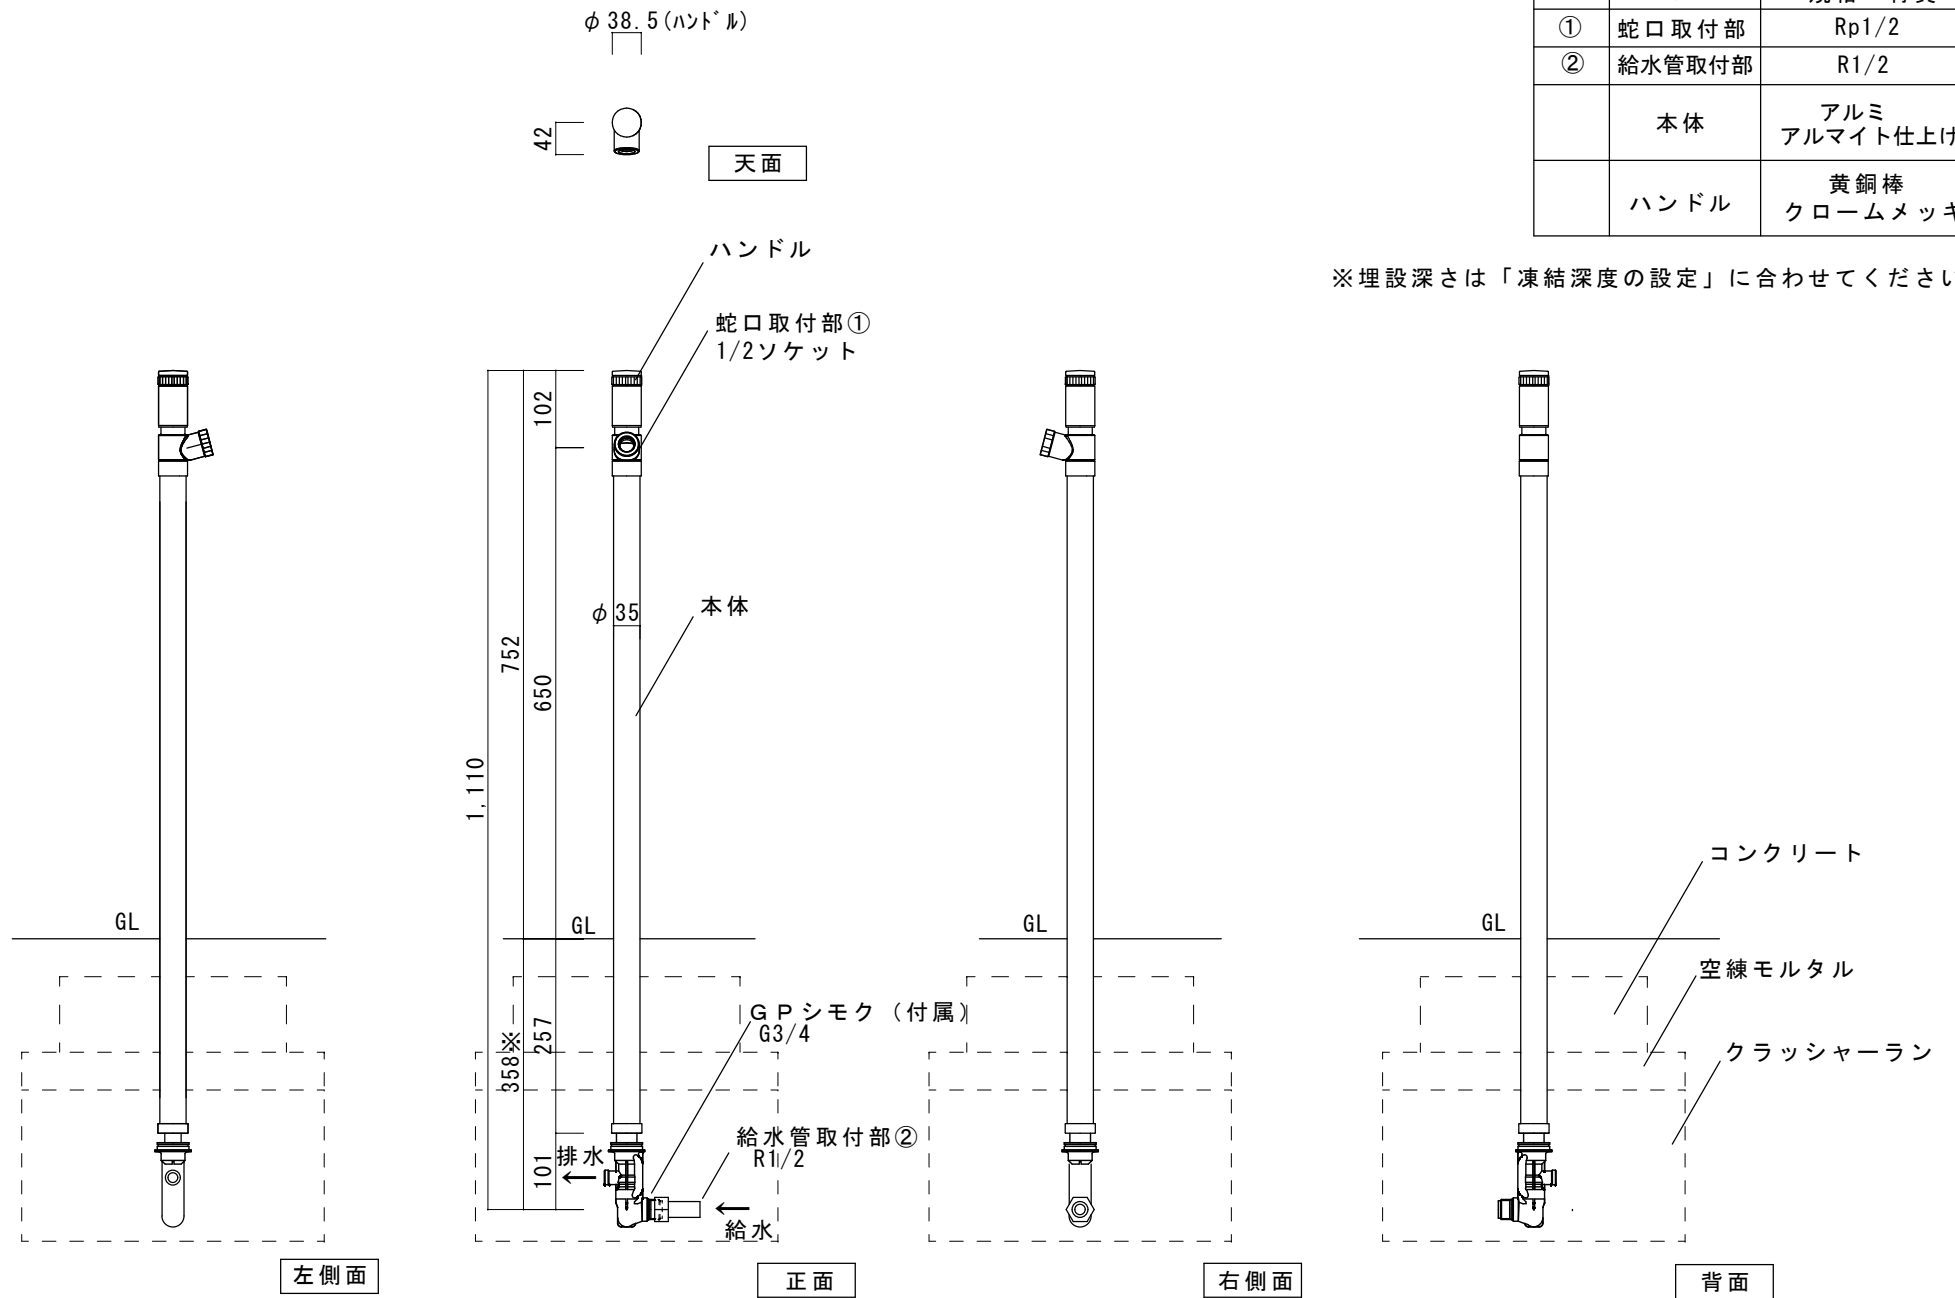

品名 エインスタンド
不凍栓 1口

規格・名称 左右仕様 L1000

作成日: 2022.05.25

重量: 4.2kg

縮尺 S=1:10
(用紙サイズ: A4)

株式会社ユニソン