


記号	部位	規格・材質
①	蛇口取付部	Rp1/2
②	給水管	HIVP-13
③	立水栓本体	アルミ
④	笠木	アルミ
⑤	パン	ステンレス
⑥	排水パイプ	ステンレス

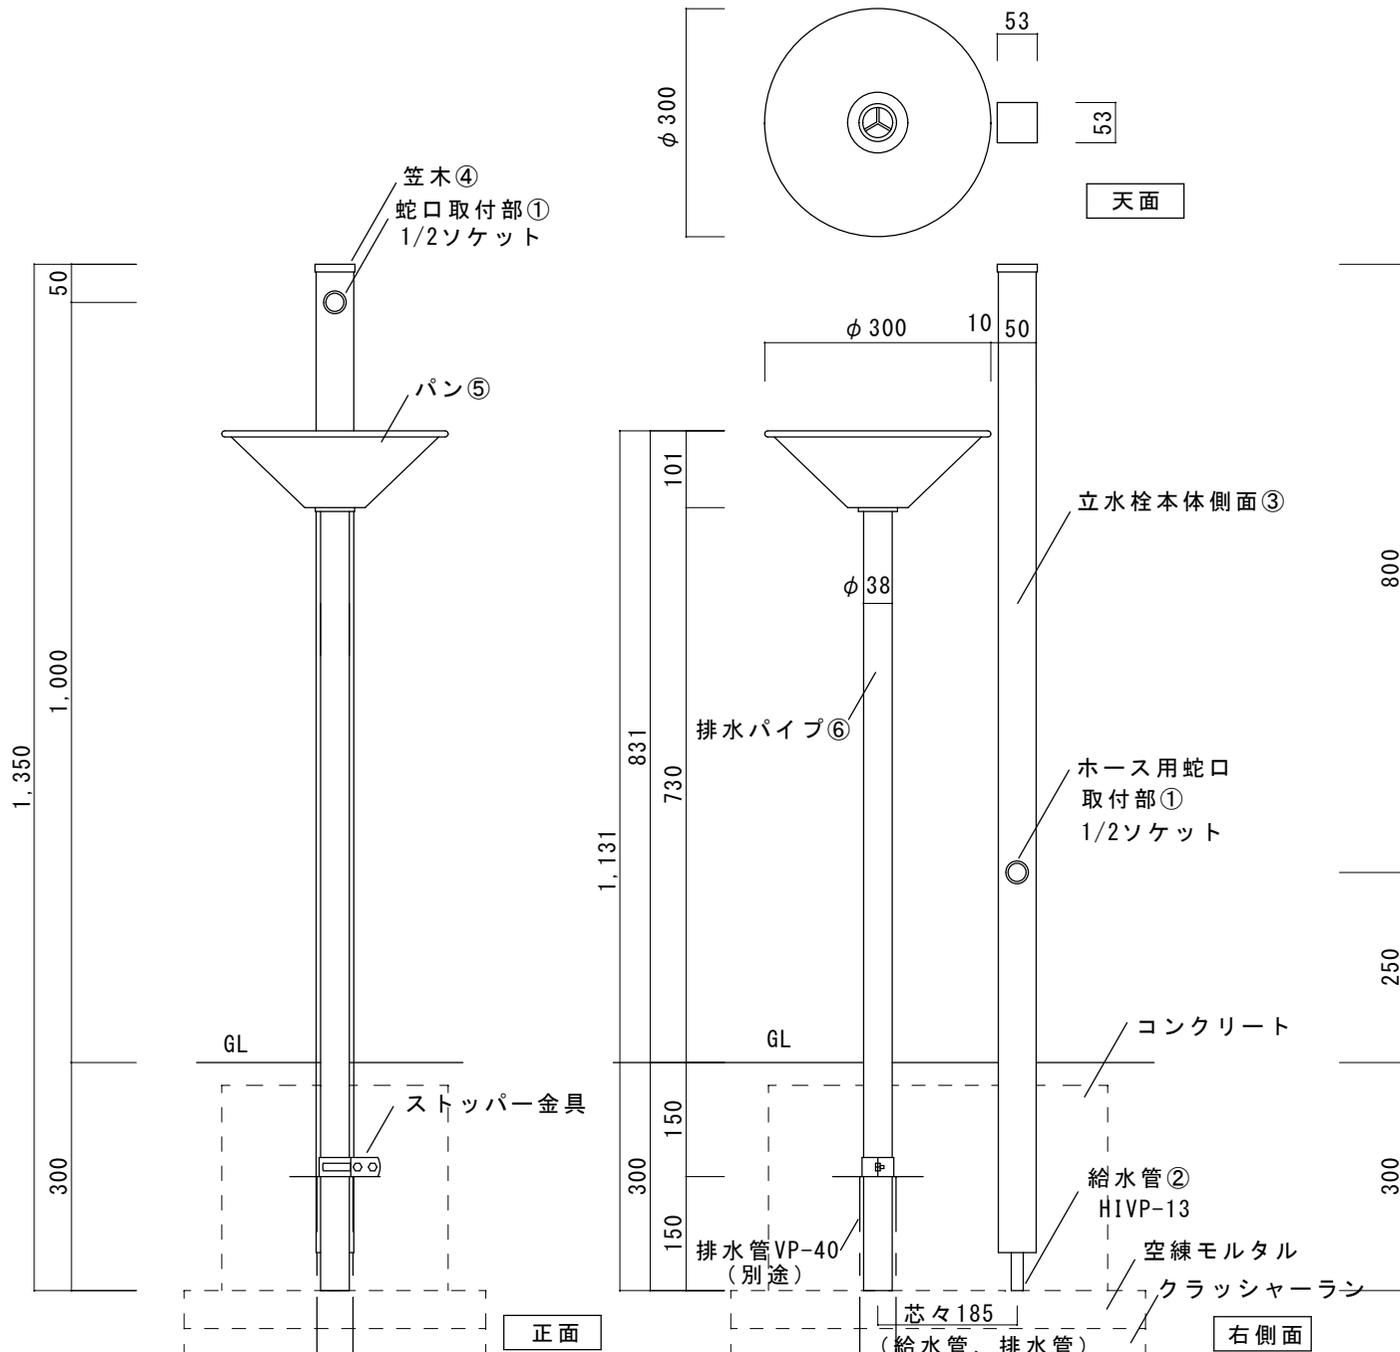

品名 ガーデンシンク
スプレ

規格・名称

作成日: 2022.06.13

重量: 5.0kg

縮尺 S=1:10
(用紙サイズ: A4)

株式会社ユニソン