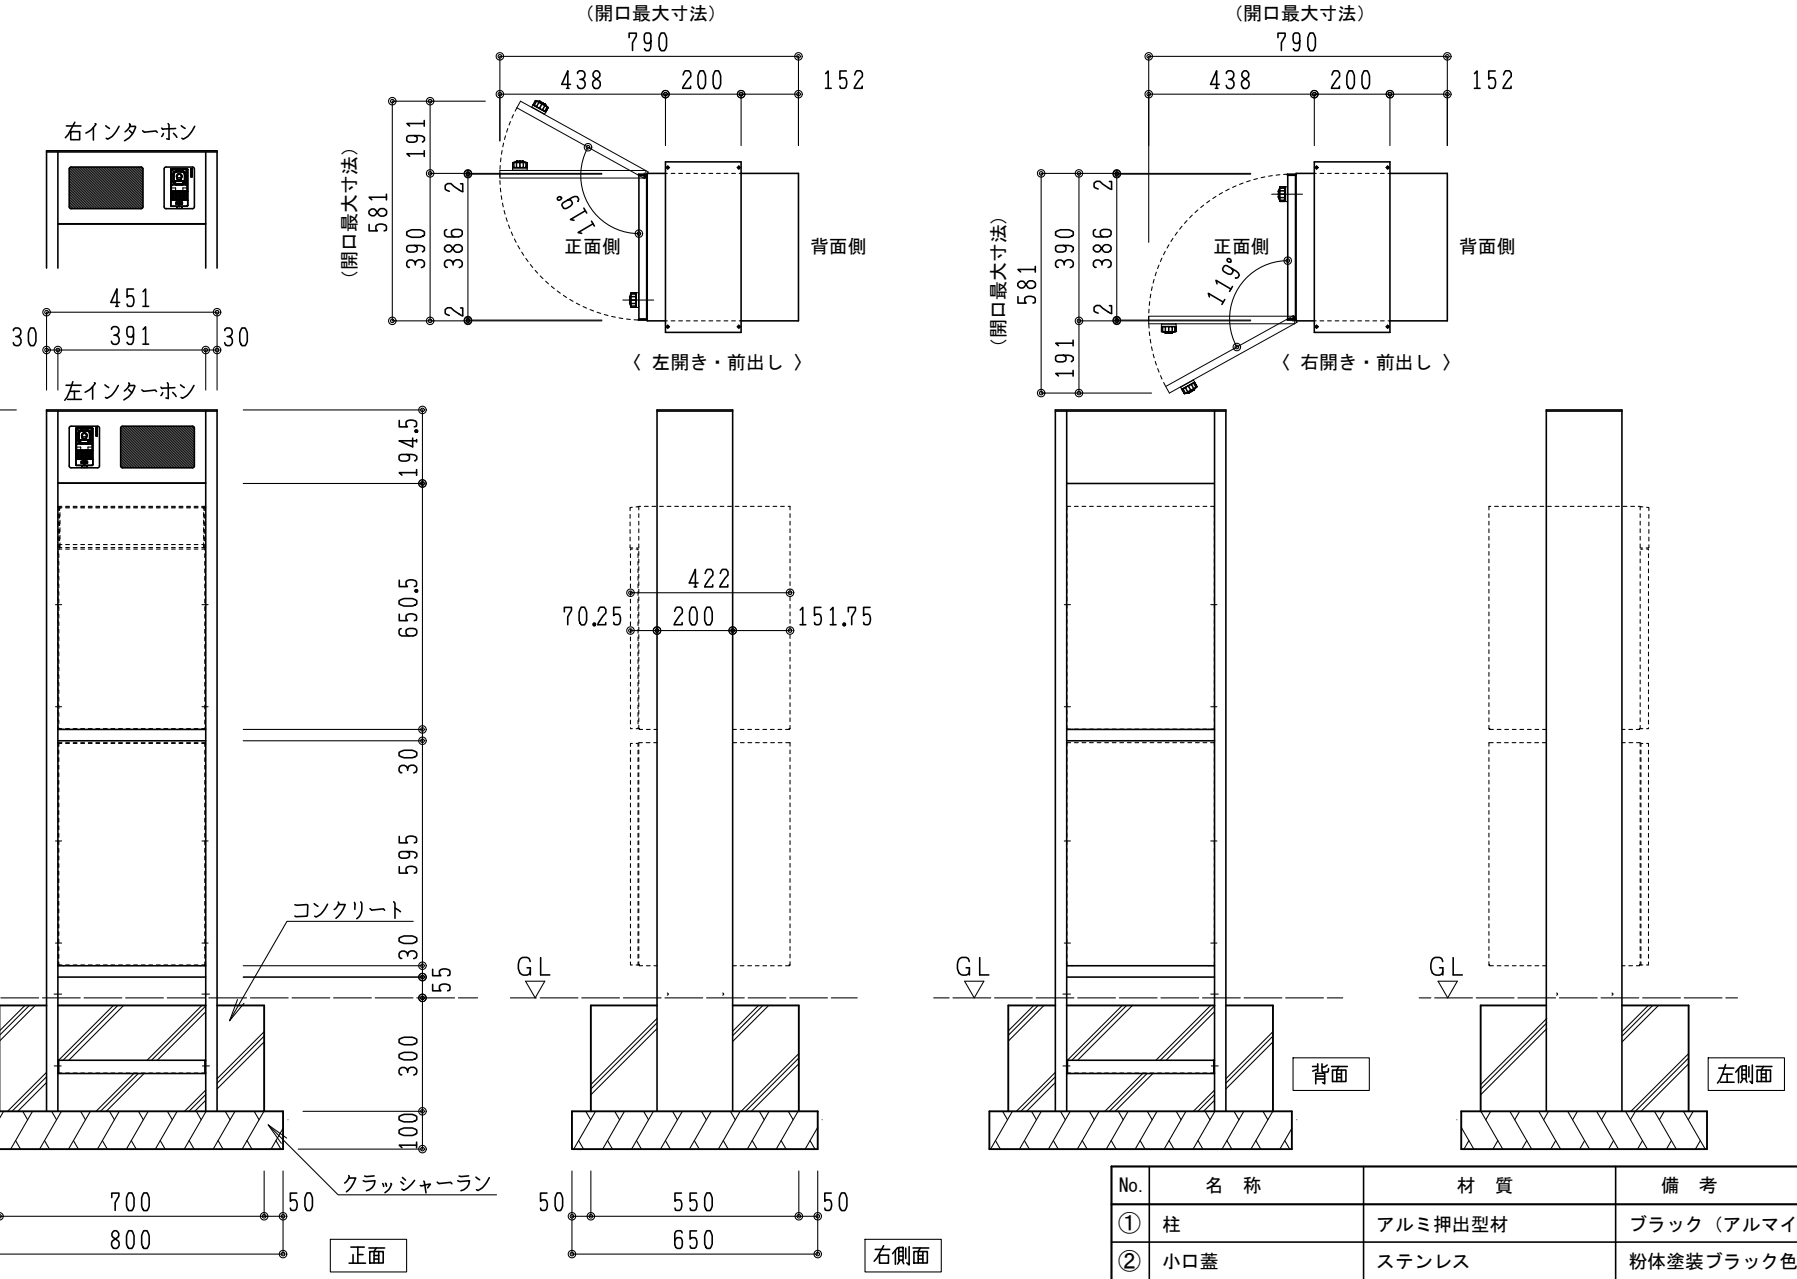

No.	名　称	材　質	備　考
①	柱	アルミ押出型材	ブラック（アルマイト）
②	小口蓋	ステンレス	粉体塗装ブラック色
③	受け材	高耐食溶融めっき鋼板	粉体塗装ブラック色
④	補強材	高耐食溶融めっき鋼板	素地

品名　コルディアラックⅡ	規格･名称　コルディアライト	作成日：2024.04.30	重量：20.0kg	縮尺S=1:20 （用紙サイズ：A4）	株式会社ユニソン