



ファミার্ージュ ライト参考施工図

ファミার্ージュ ライト 520×1510/コルディア80ライトタイプ・コルディア80タイプ

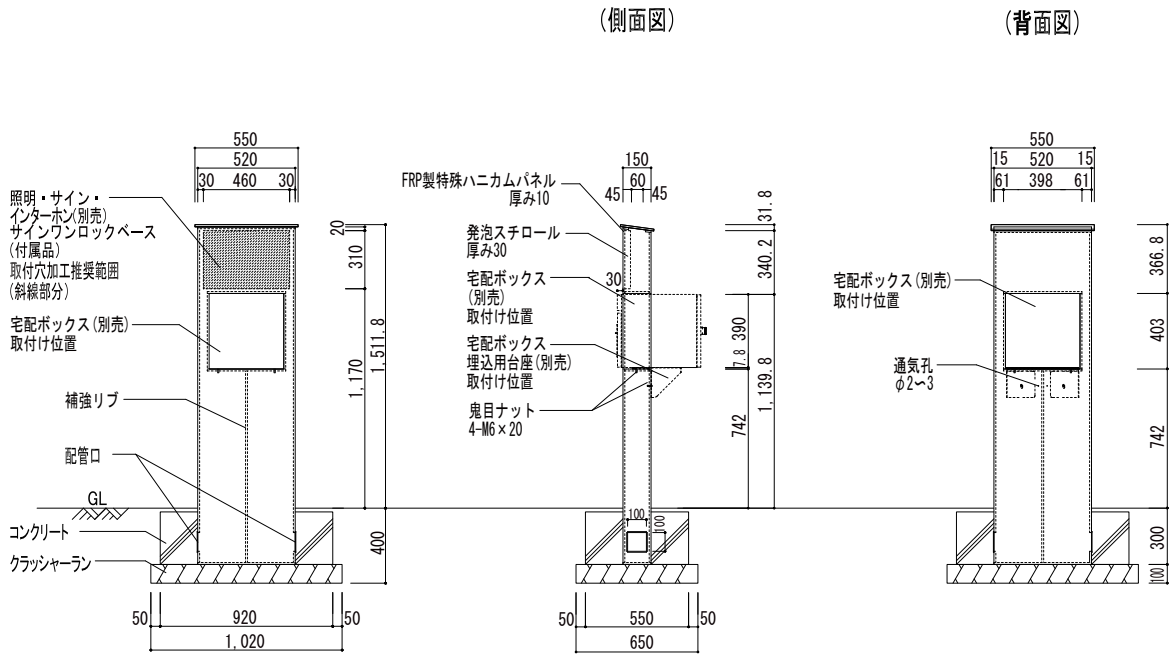

●サインワンロックベースビス穴位置

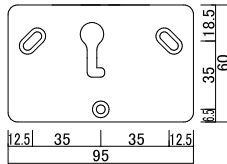

図面名称

ファミার্ージュ ライト 520×1510参考施工図
/コルディア80ライトタイプ・コルディア80タイプ

縮尺

1/40