



カーサCX155参考施工図

■ カーサCX155 155×1553/壁付けポストタイプ

(側面図)

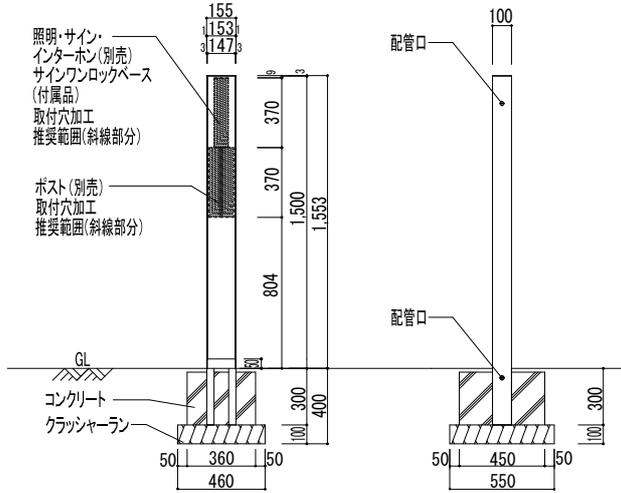

● サインワンロックベース
ビス穴位置

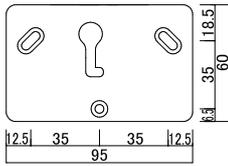

図面名称	カーサCX155 155×1553参考施工図/壁付けポストタイプ	縮尺	1/40
------	----------------------------------	----	------