


ヴィコEVポート参考施工図

■ ヴィコ EVポートPO タイプ I 150×1400/埋込仕様

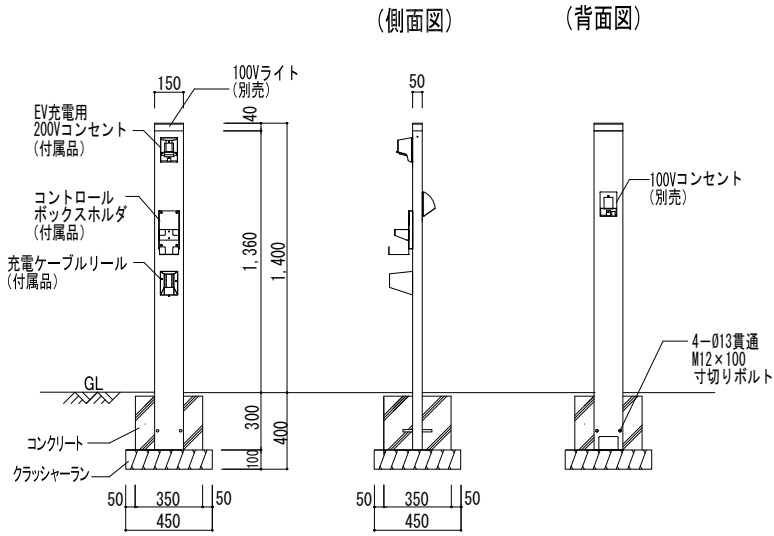

図面名称	ヴィコEVポートPO タイプ I 150×1400参考施工図 /埋込仕様	縮尺	1/40
------	--------------------------------------	----	------