
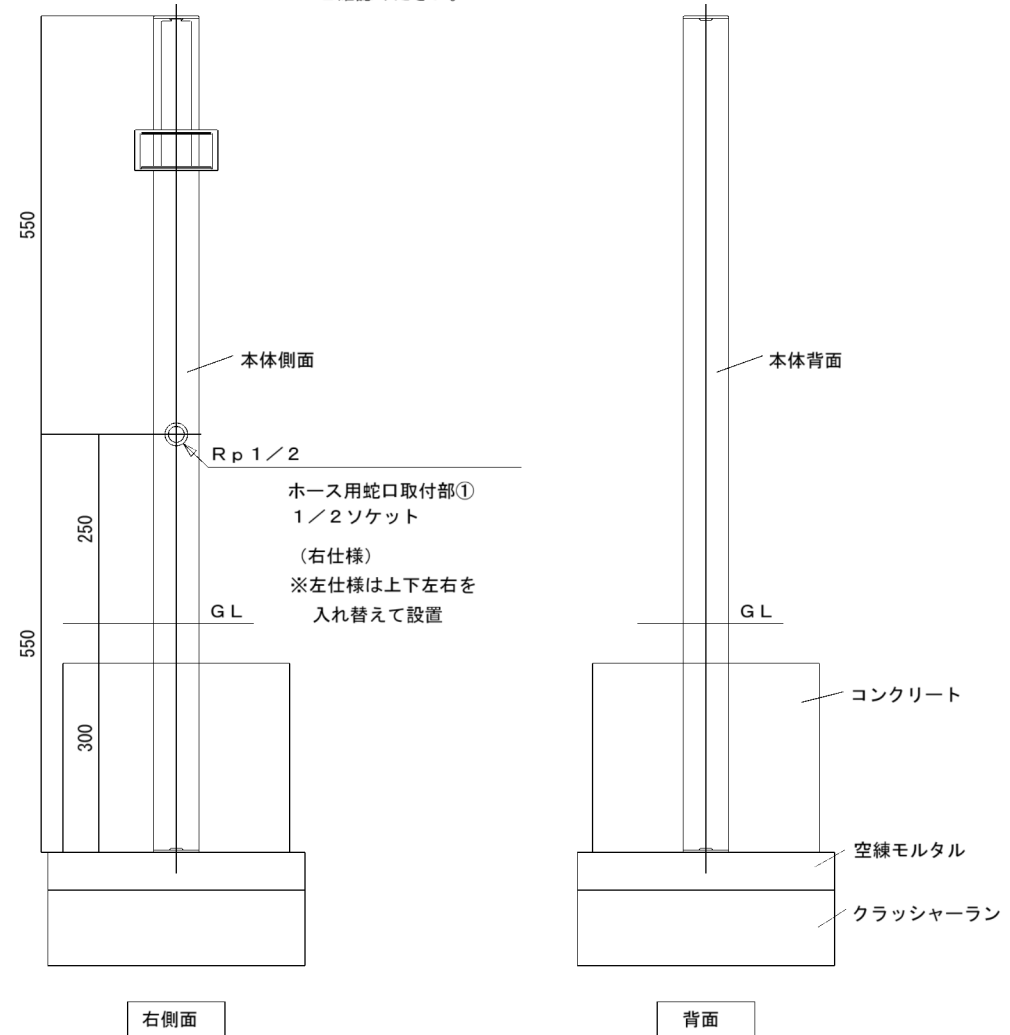


記号	部位	規格・材質
①	蛇口取付部	R p 1 / 2
②	給水管取付部	R p 1 / 2

図面は  
 柱 : 右仕様  
 オプション : (右) ソープトレイ  
 (左) ホースハンガー

※ 柱 : 左仕様は上下左右を  
 入れ替えて設置  
 ※オプション : 取付位置は選べます。  
 詳細は取扱・取付説明書を  
 ご確認ください。

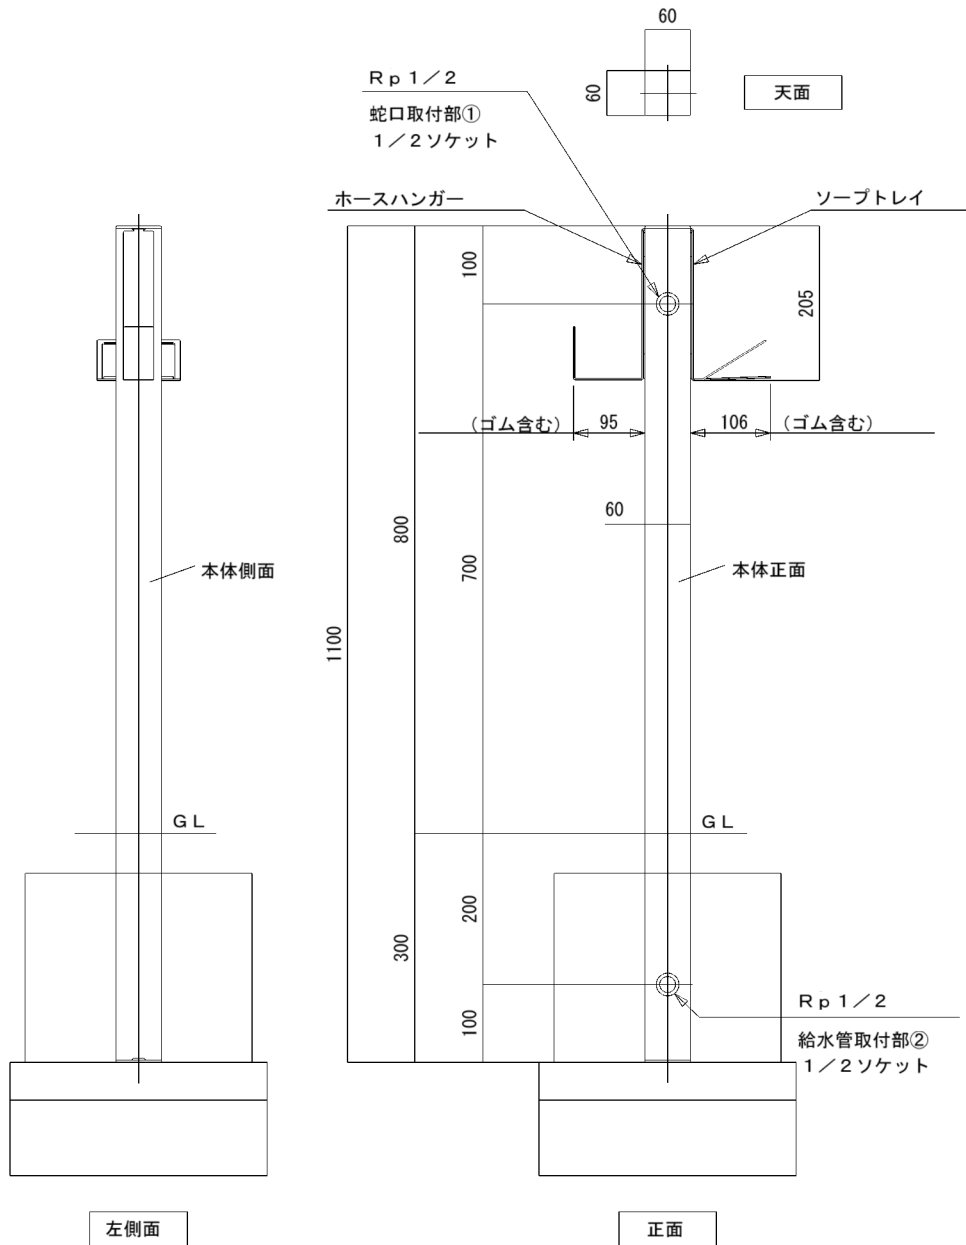

品名	スプレースタンド60ソリッド オプション専用柱	規格・名称	基本形状 (左右兼用)	作成日 : 2024.02.05	重量 : 1.9kg	縮尺 S=1:10 (用紙サイズ: A4)	株式会社ユニソン